


**Planta Baixa**

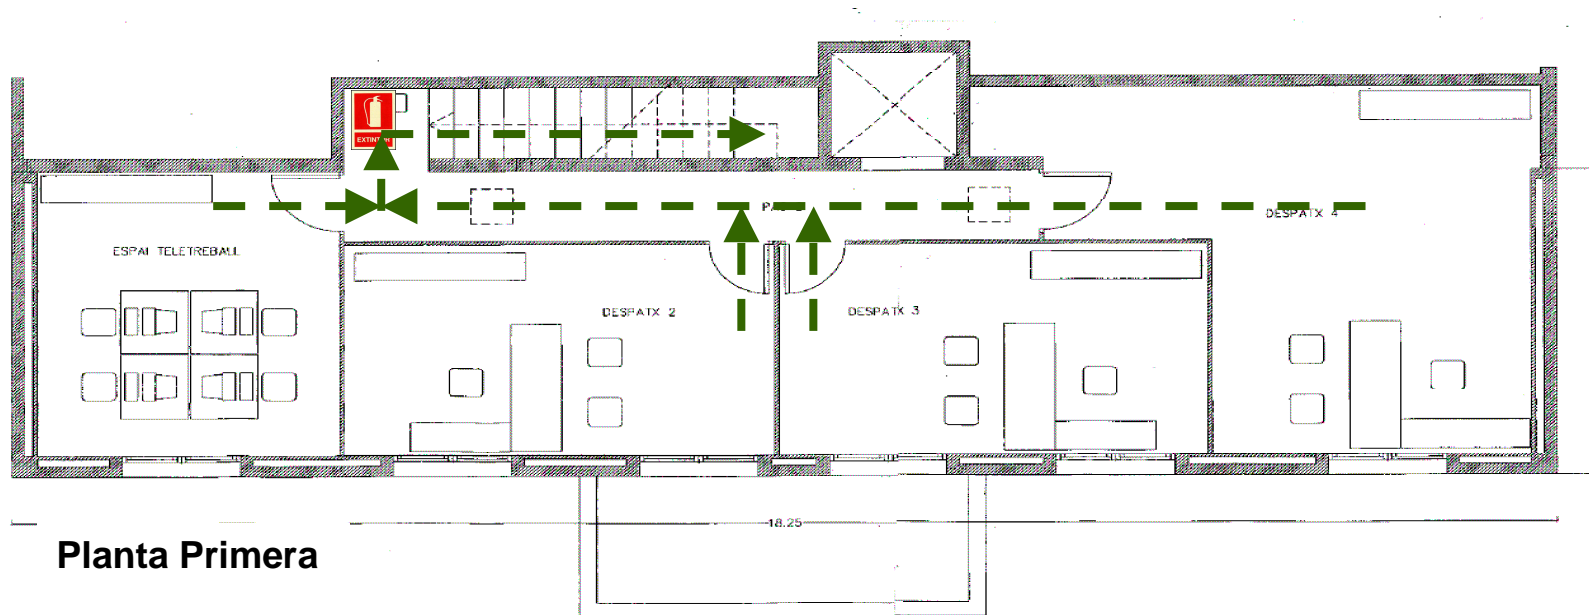


**Planta Primera**

**Llegenda**

-  BIE  
Boca d'incendi equipada
-  Extintor
-  Polsador
-  Central sistema detecció
-  Avisador acústic
-  Telèfon
-  Manta ignífuga
-  Columna seca
-  Quadre elèctric
-  Punt de reunió
-  Sortida
-  Recorreguts d'evacuació
-  Farmaciola



<b>PLÀNOLS DISPOSITIUS CONTRA INCENDIS I EVACUACIÓ</b>		
 <b>I M P E</b>	<b>C I E</b>	<b>OFICINES</b>
	<b>Centre Iniciatives Empresariales</b> <b>Carretera del Pla, 281. 43800. VALLS.</b>	